
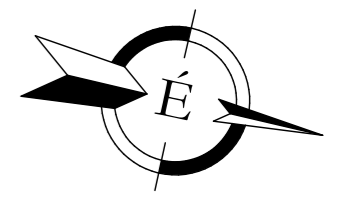
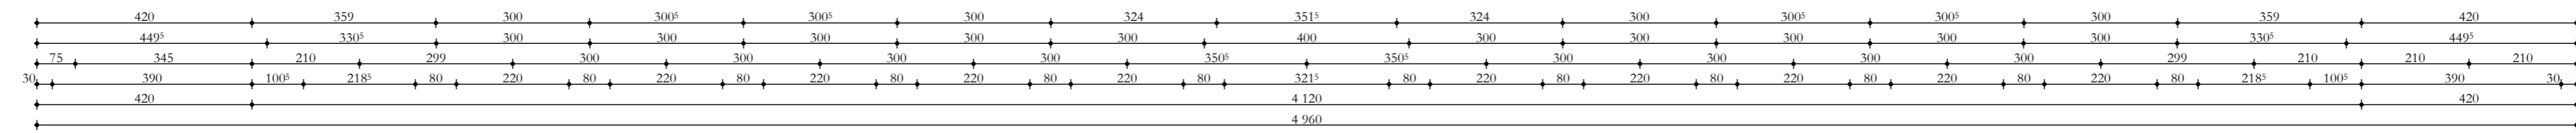
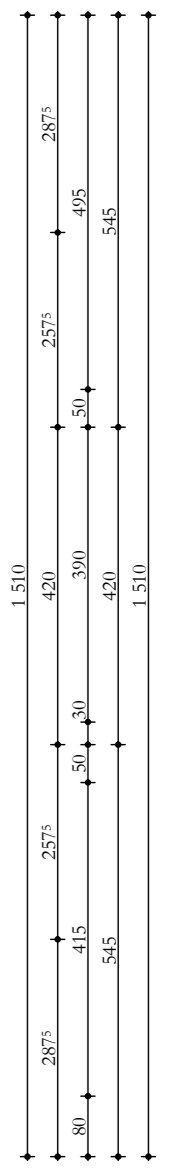
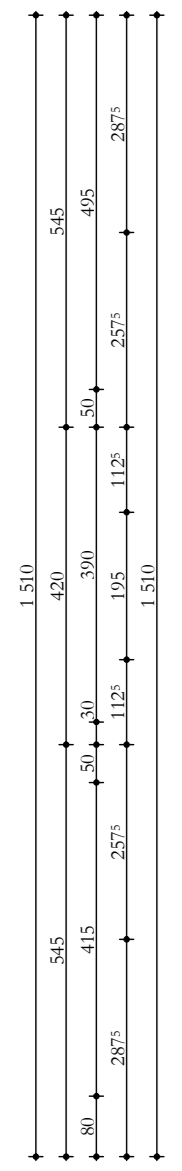


FÖLDSZINTI ALAPRAJZ

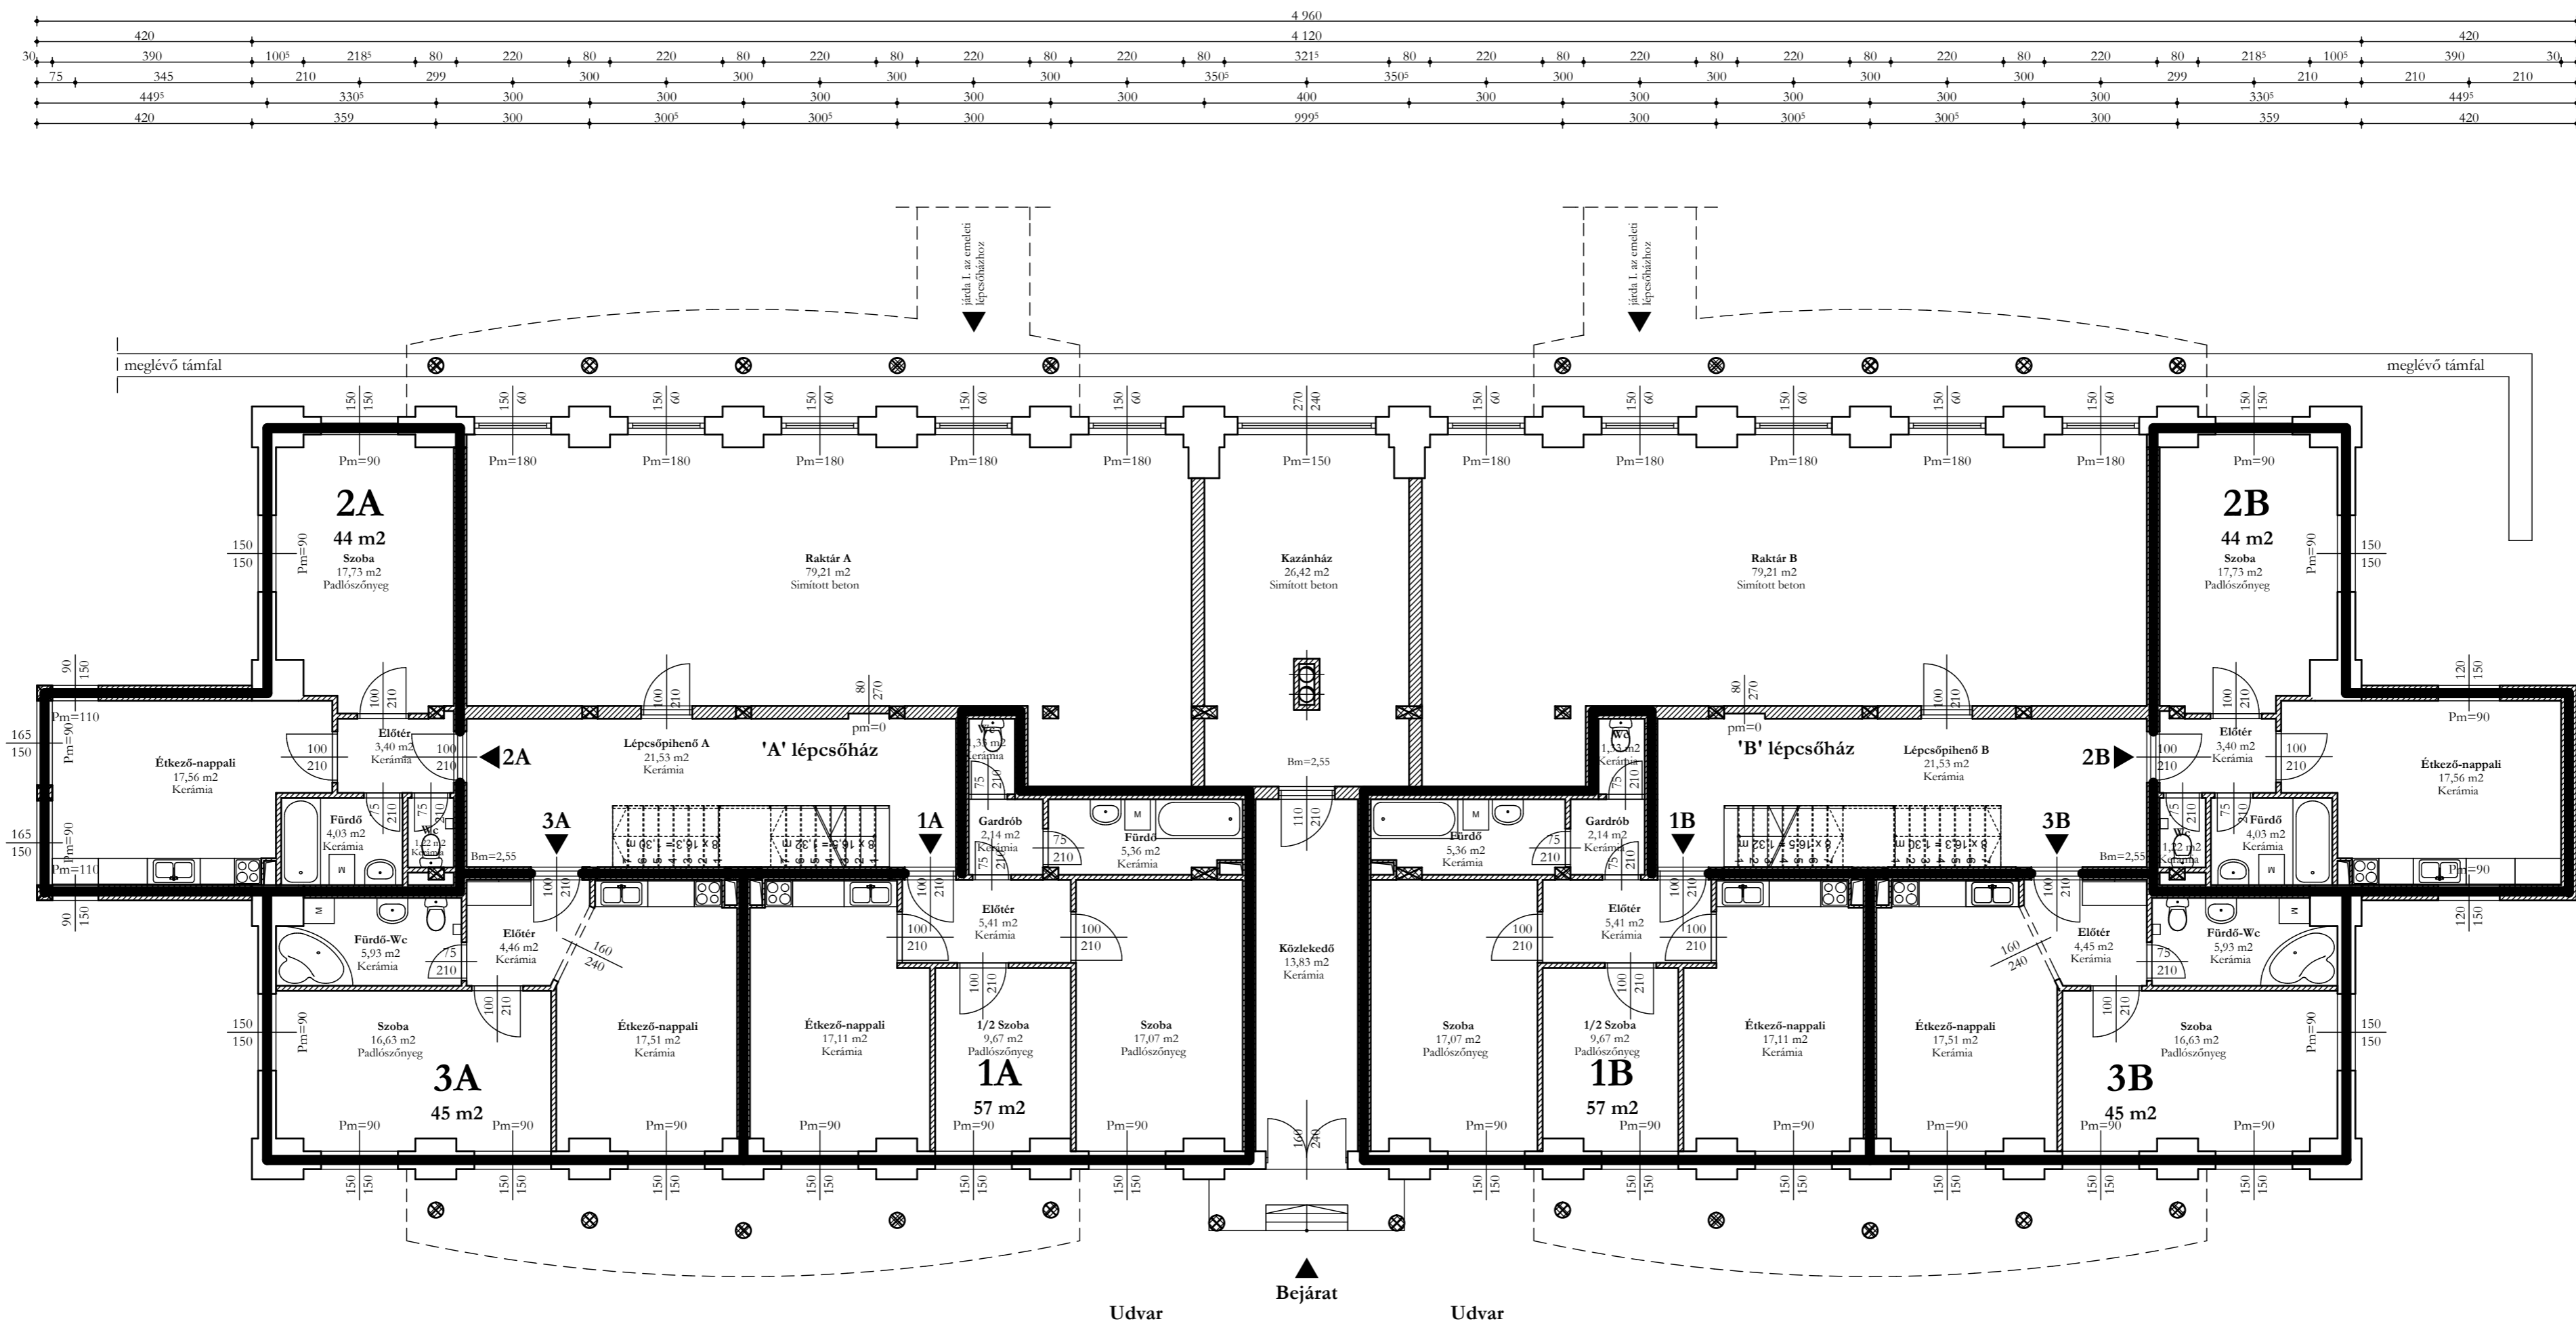


- JELMAGYARÁZAT:**
- Építendő rész
 - Meglévő rész
 - Bontandó rész
 - Vasbeton pillér
 - Tégla pillér

FALAK:
 Lakásválasztó válaszfal:
 -25 cm Porotherm
 Belső válaszfal:
 -10 cm gipszkarton

MEGBÍZÓ: DOXABI RT.		Miskolc, Állomás u. 1.		TERVFAJTA: Engedélyezési terv
MEGNEVEZÉS: Lakások, iroda és bemutatóterem engedélyezési terv módosítás		ÉPÍTÉS HELYE: Miskolc, Zsolcai kapu 19. (Érsejési u. 6. V. épület) Hrsz.: 4268/5		LÉPTÉK: M=1:100
MÓDOSÍTOTT - FÖLDSZINTI ALAPRAJZ				
ÉPÍTÉSZ TERVEZŐ: Gáspár Ferenc	STATIKUS TERVEZŐ:	ÉPÜLETGÉPÉSZ TERVEZŐ: Kababik István	MEGBÍZÓ: Szabó István	KIVITELIZŐ: Doxabi-Villak Kft. Ficsor Csaba
TÜZVÉDELMI TERVEZŐ: Dr. Söllői Pál	KÖZMŰ TERVEZŐ: Abrankó Erzsébet	ELEKTROMOS TERVEZŐ: Münnich Gábor	SZERKESZTŐ: Láksay Péter	RAJZSZÁM: E-1
				DÁTUM: 2005. június hó


V.

I. EMELETI ALAPRAJZ

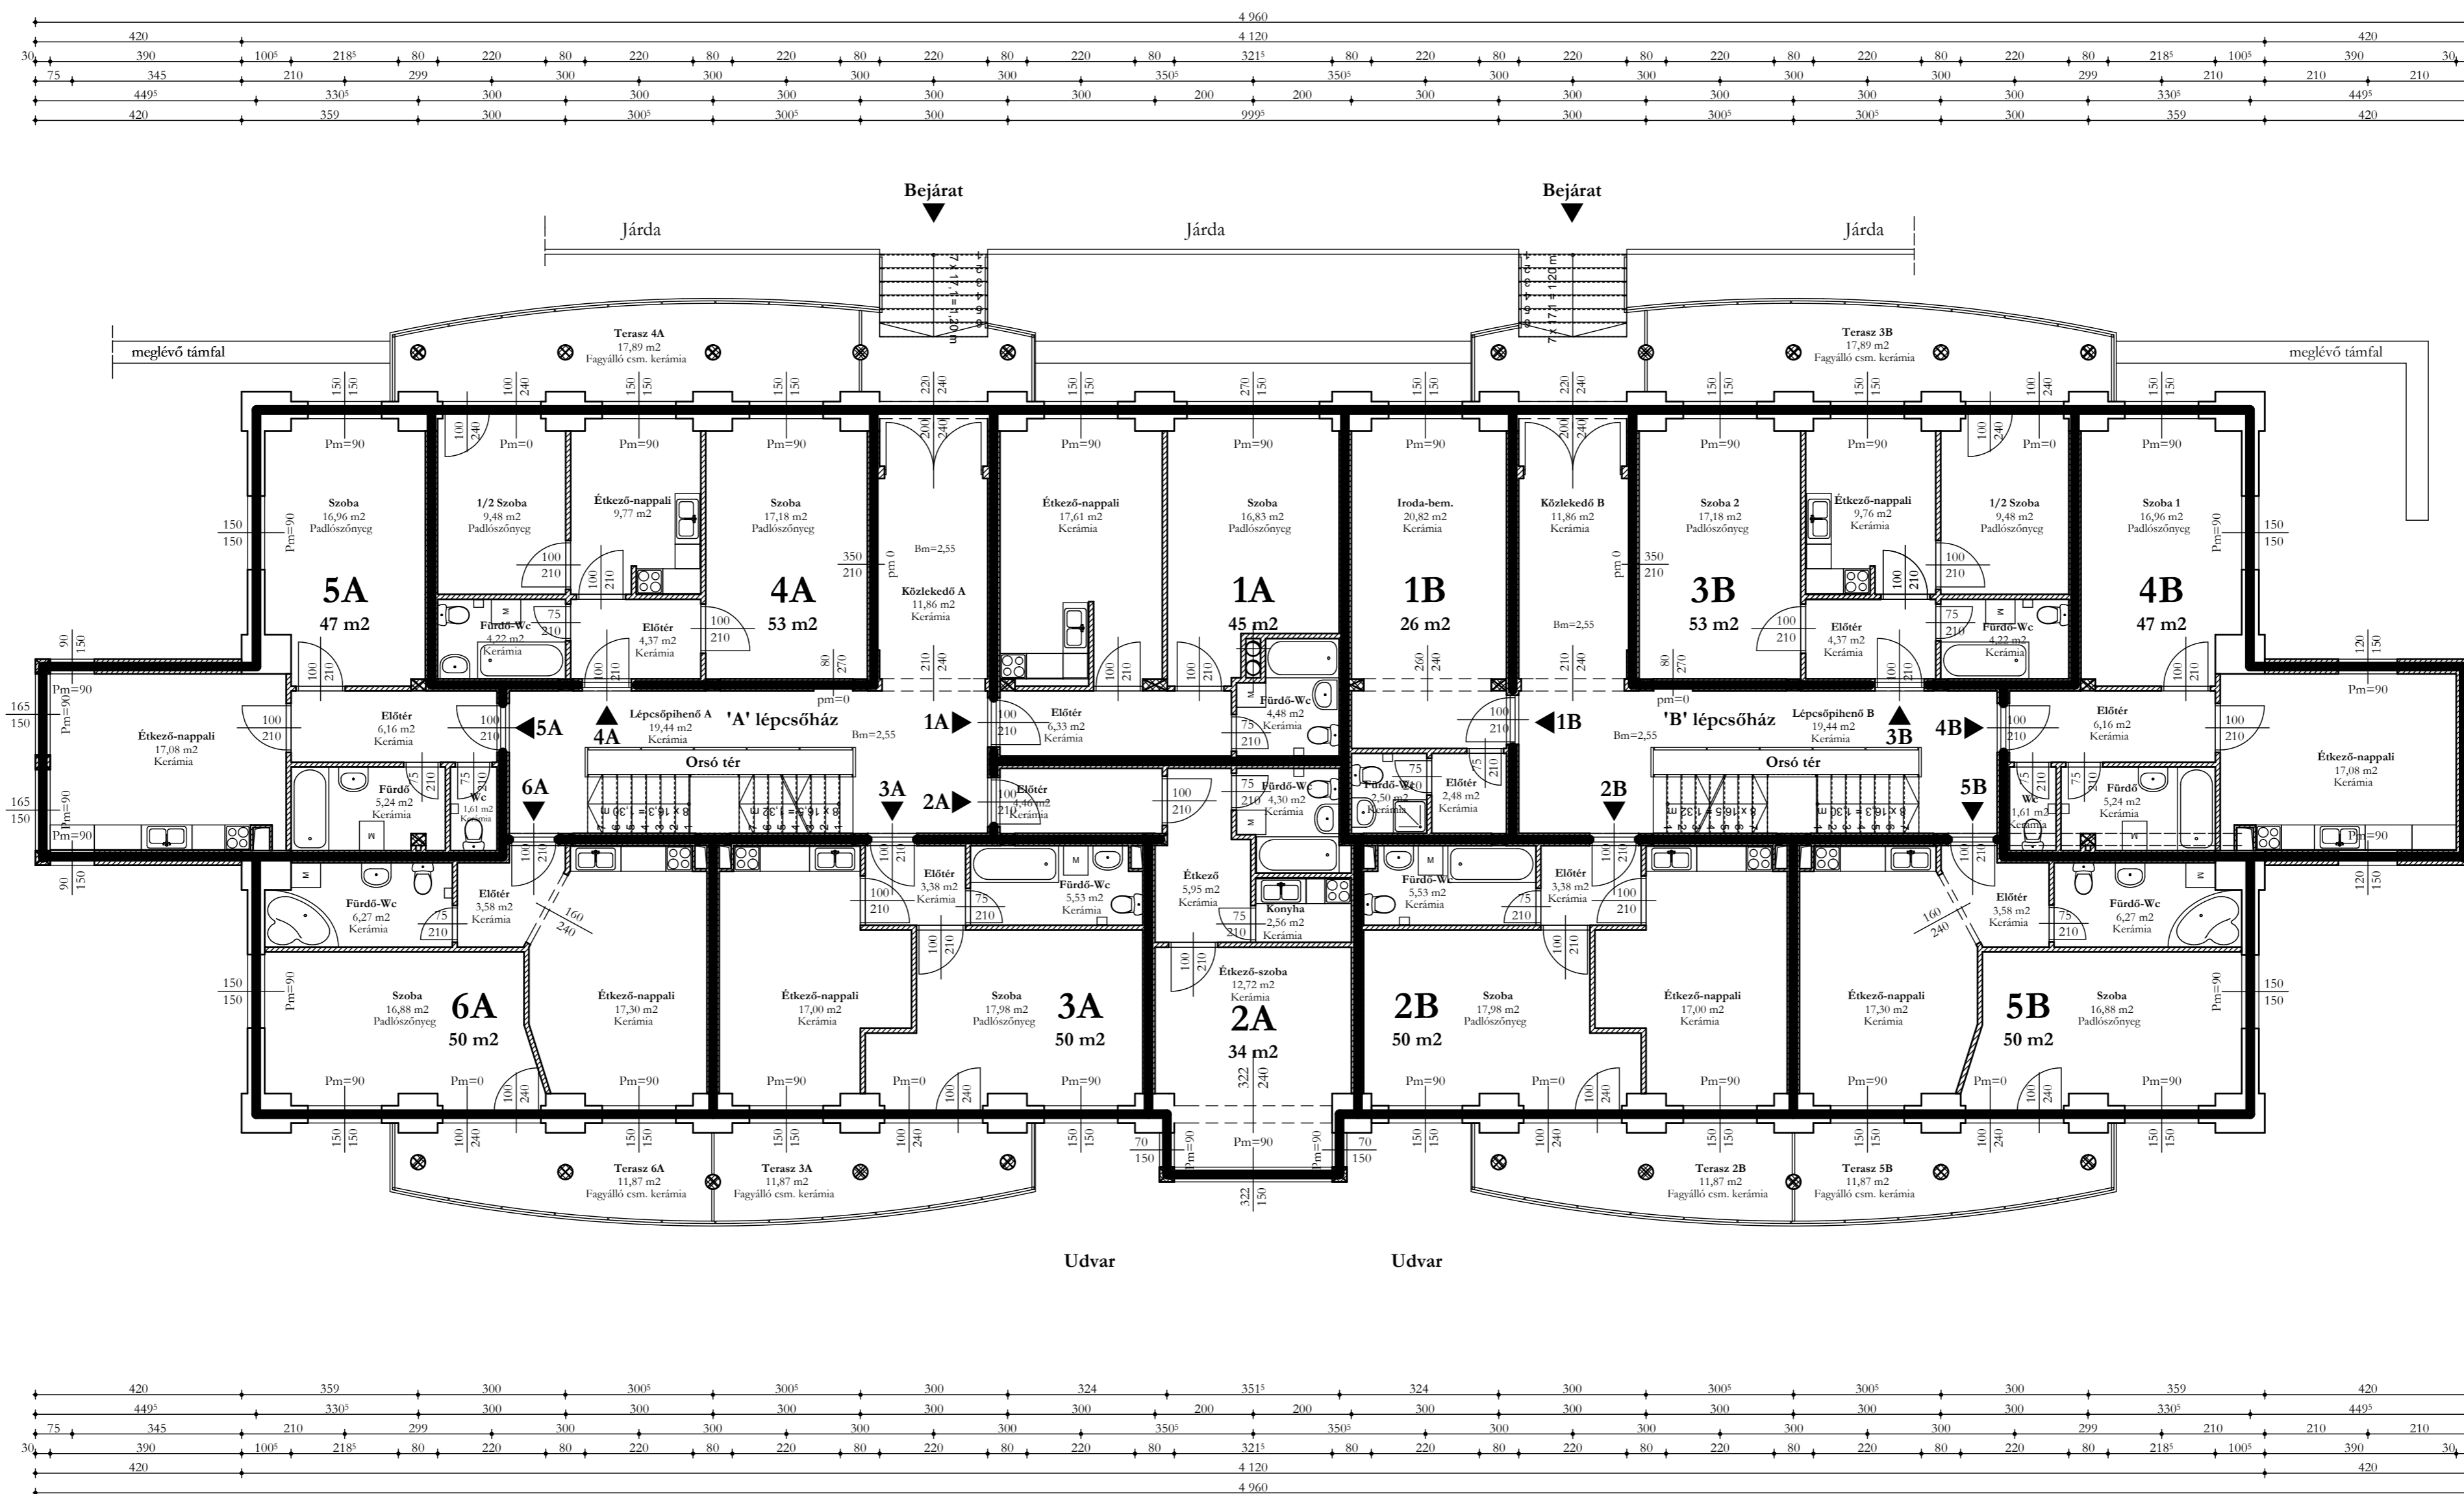

FALAK:

Lakásválasztó válaszfal:
-25 cm Porotherm
Belső válaszfal:
-10 cm gipszkarton

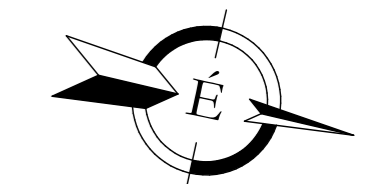


JELMAGYARÁZAT:

- Építendő rész
- Meglévő rész
- Bontandó rész
- Vasbeton pillér
- Tégla pillér

V.

MEGBÍZÓ: DOXABI RT.		Miskolc, Állomás u. 1.		TERVFAJTA: Engedélyezési terv
MEGNEVEZÉS: Lakások, iroda és bemutatóterem engedélyezési terv módosítás		ÉPÍTÉS HELYE: Miskolc, Zsolcai kapu 19. (Eperjesi u. 6. V. épület) Hrsz.: 4268/5		LÉPÍTÉK: M=1:100
RAJZCÍM: MÓDOSÍTOTT - I. EMELETI ALAPRAJZ				
ÉPÍTÉSZ TERVEZŐ: Gáspár Ferenc	STATIKUS TERVEZŐ:	ÉPCSETGÉPÉSZ TERVEZŐ: Kababik István	MEGBÍZÓ: Szabó István	KIVITELŐ: Doxabi-Villak Kft. Ficsor Csaba
TÜZVÉDELMI TERVEZŐ: Dr. Söllei Pál	KÖZMŰ TERVEZŐ: Abrankó Erzsébet	ELEKTROMOS TERVEZŐ: Münnich Gábor	SZERKESZTŐ: Lásy Péter	RAJZSZÁM: E-2
				DÁTUM: 2005. június hó

II. EMELETI ALAPRAJZ

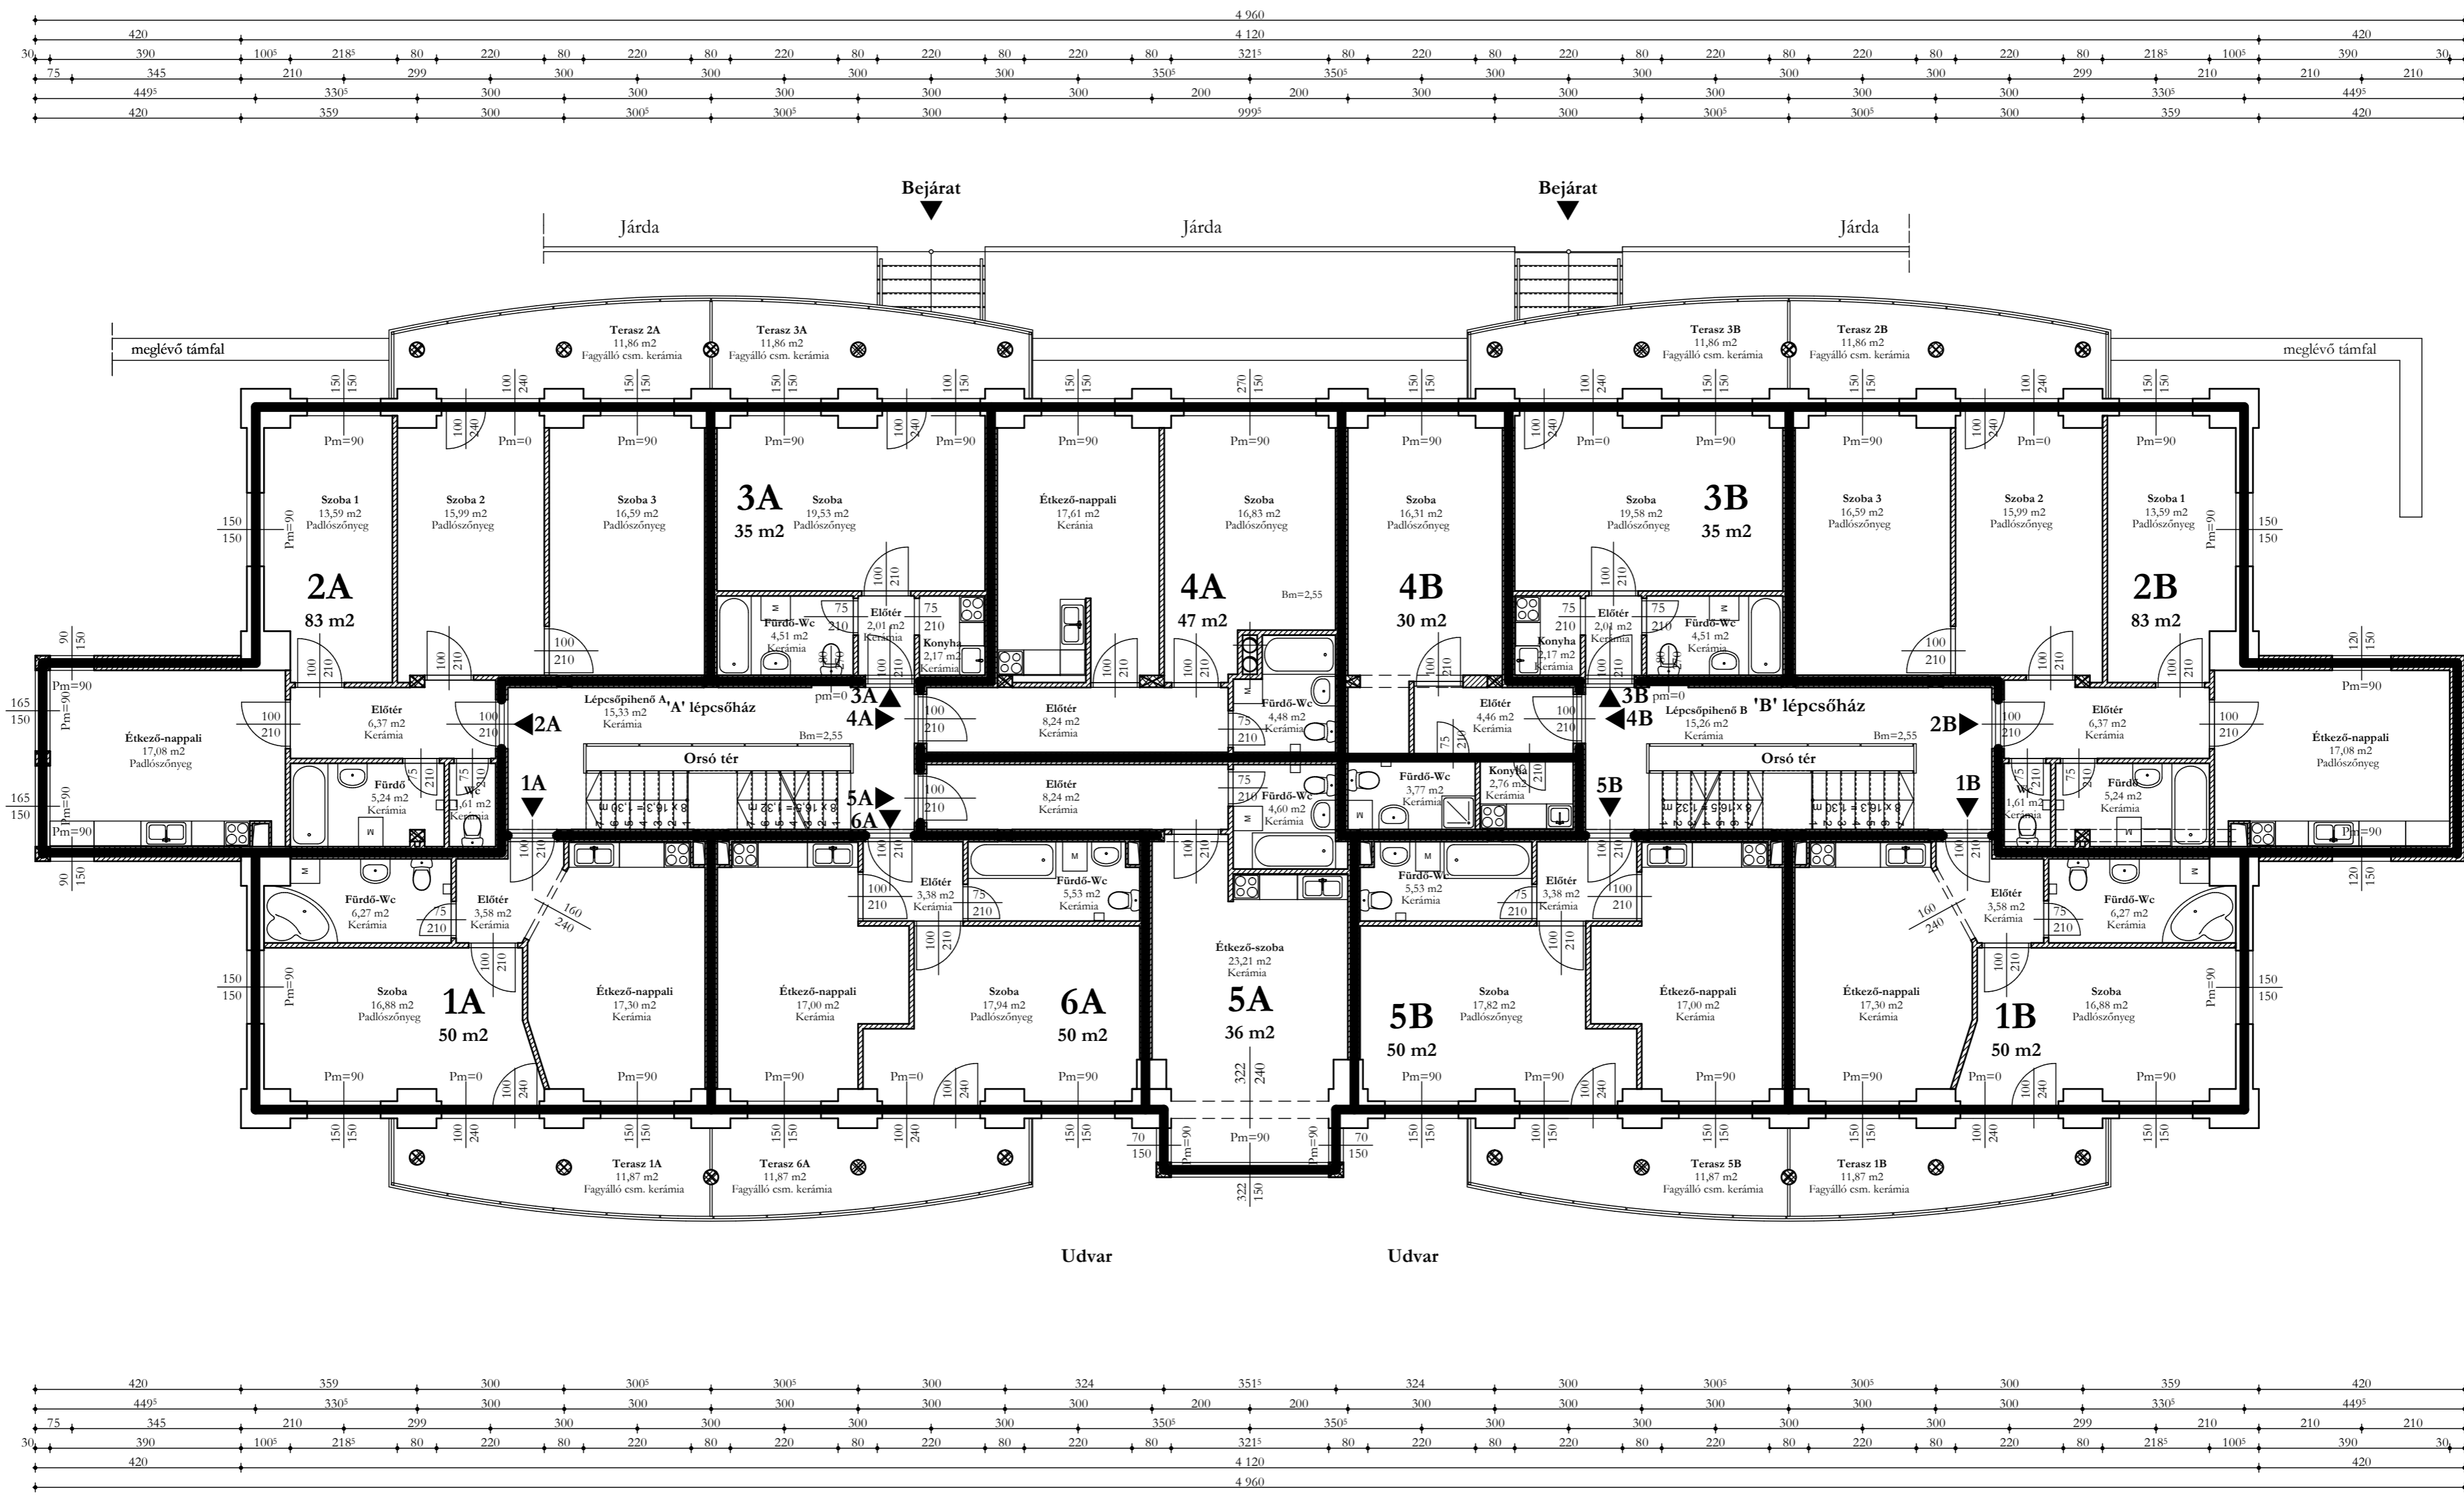

FALAK:

Lakáselválasztó válaszfal:
-25 cm Porotherm
Belső válaszfal:
-10 cm gipszkarton

JELMAGYARÁZAT:

- Építendő rész
- Meglévő rész
- Bontandó rész
- Vasbeton pillér
- Tégla pillér

MEGBÍZÓ: DOXABI RT.		Miskolc, Állomás u. 1.		TERVFAJTA: Engedélyezési terv
MEGNEVEZÉS: Lakások, iroda és bemutatóterem engedélyezési terv módosítás		ÉPÍTÉS HELYE: Miskolc, Zsolcai kapu 19. (Eperjesi u. 6. V. épület) Hrsz.: 4268/5		LÉPÍTÉK: M=1:100
RAJZCÍM: MÓDOSÍTOTT - II. EMELETI ALAPRAJZ				
ÉPÍTÉSZ TERVEZŐ: Gáspár Ferenc	STATIKUS TERVEZŐ:	ÉPCSELETTÉRSZ TERVEZŐ: Kababik István	MEGBÍZÓ: Szabó István	KIVITELIZŐ: Doxabi-Villak Kft. Ficsor Csaba
TÜZVÉDELMI TERVEZŐ: Dr. Söllei Pál	KÖZMŰ TERVEZŐ: Abrankó Erzsébet	ELEKTROMOS TERVEZŐ: Münnich Gábor	SZERKESZTŐ: Láksay Péter	RAJZSZÁM: E-3
				DÁTUM: 2005. június hó

V.

